RZUT I PIĘTRA

ELEMENTY ISTNIEJĄCE

ELEMENTY DO USUNIĘCI

ELEMENTY NOWE

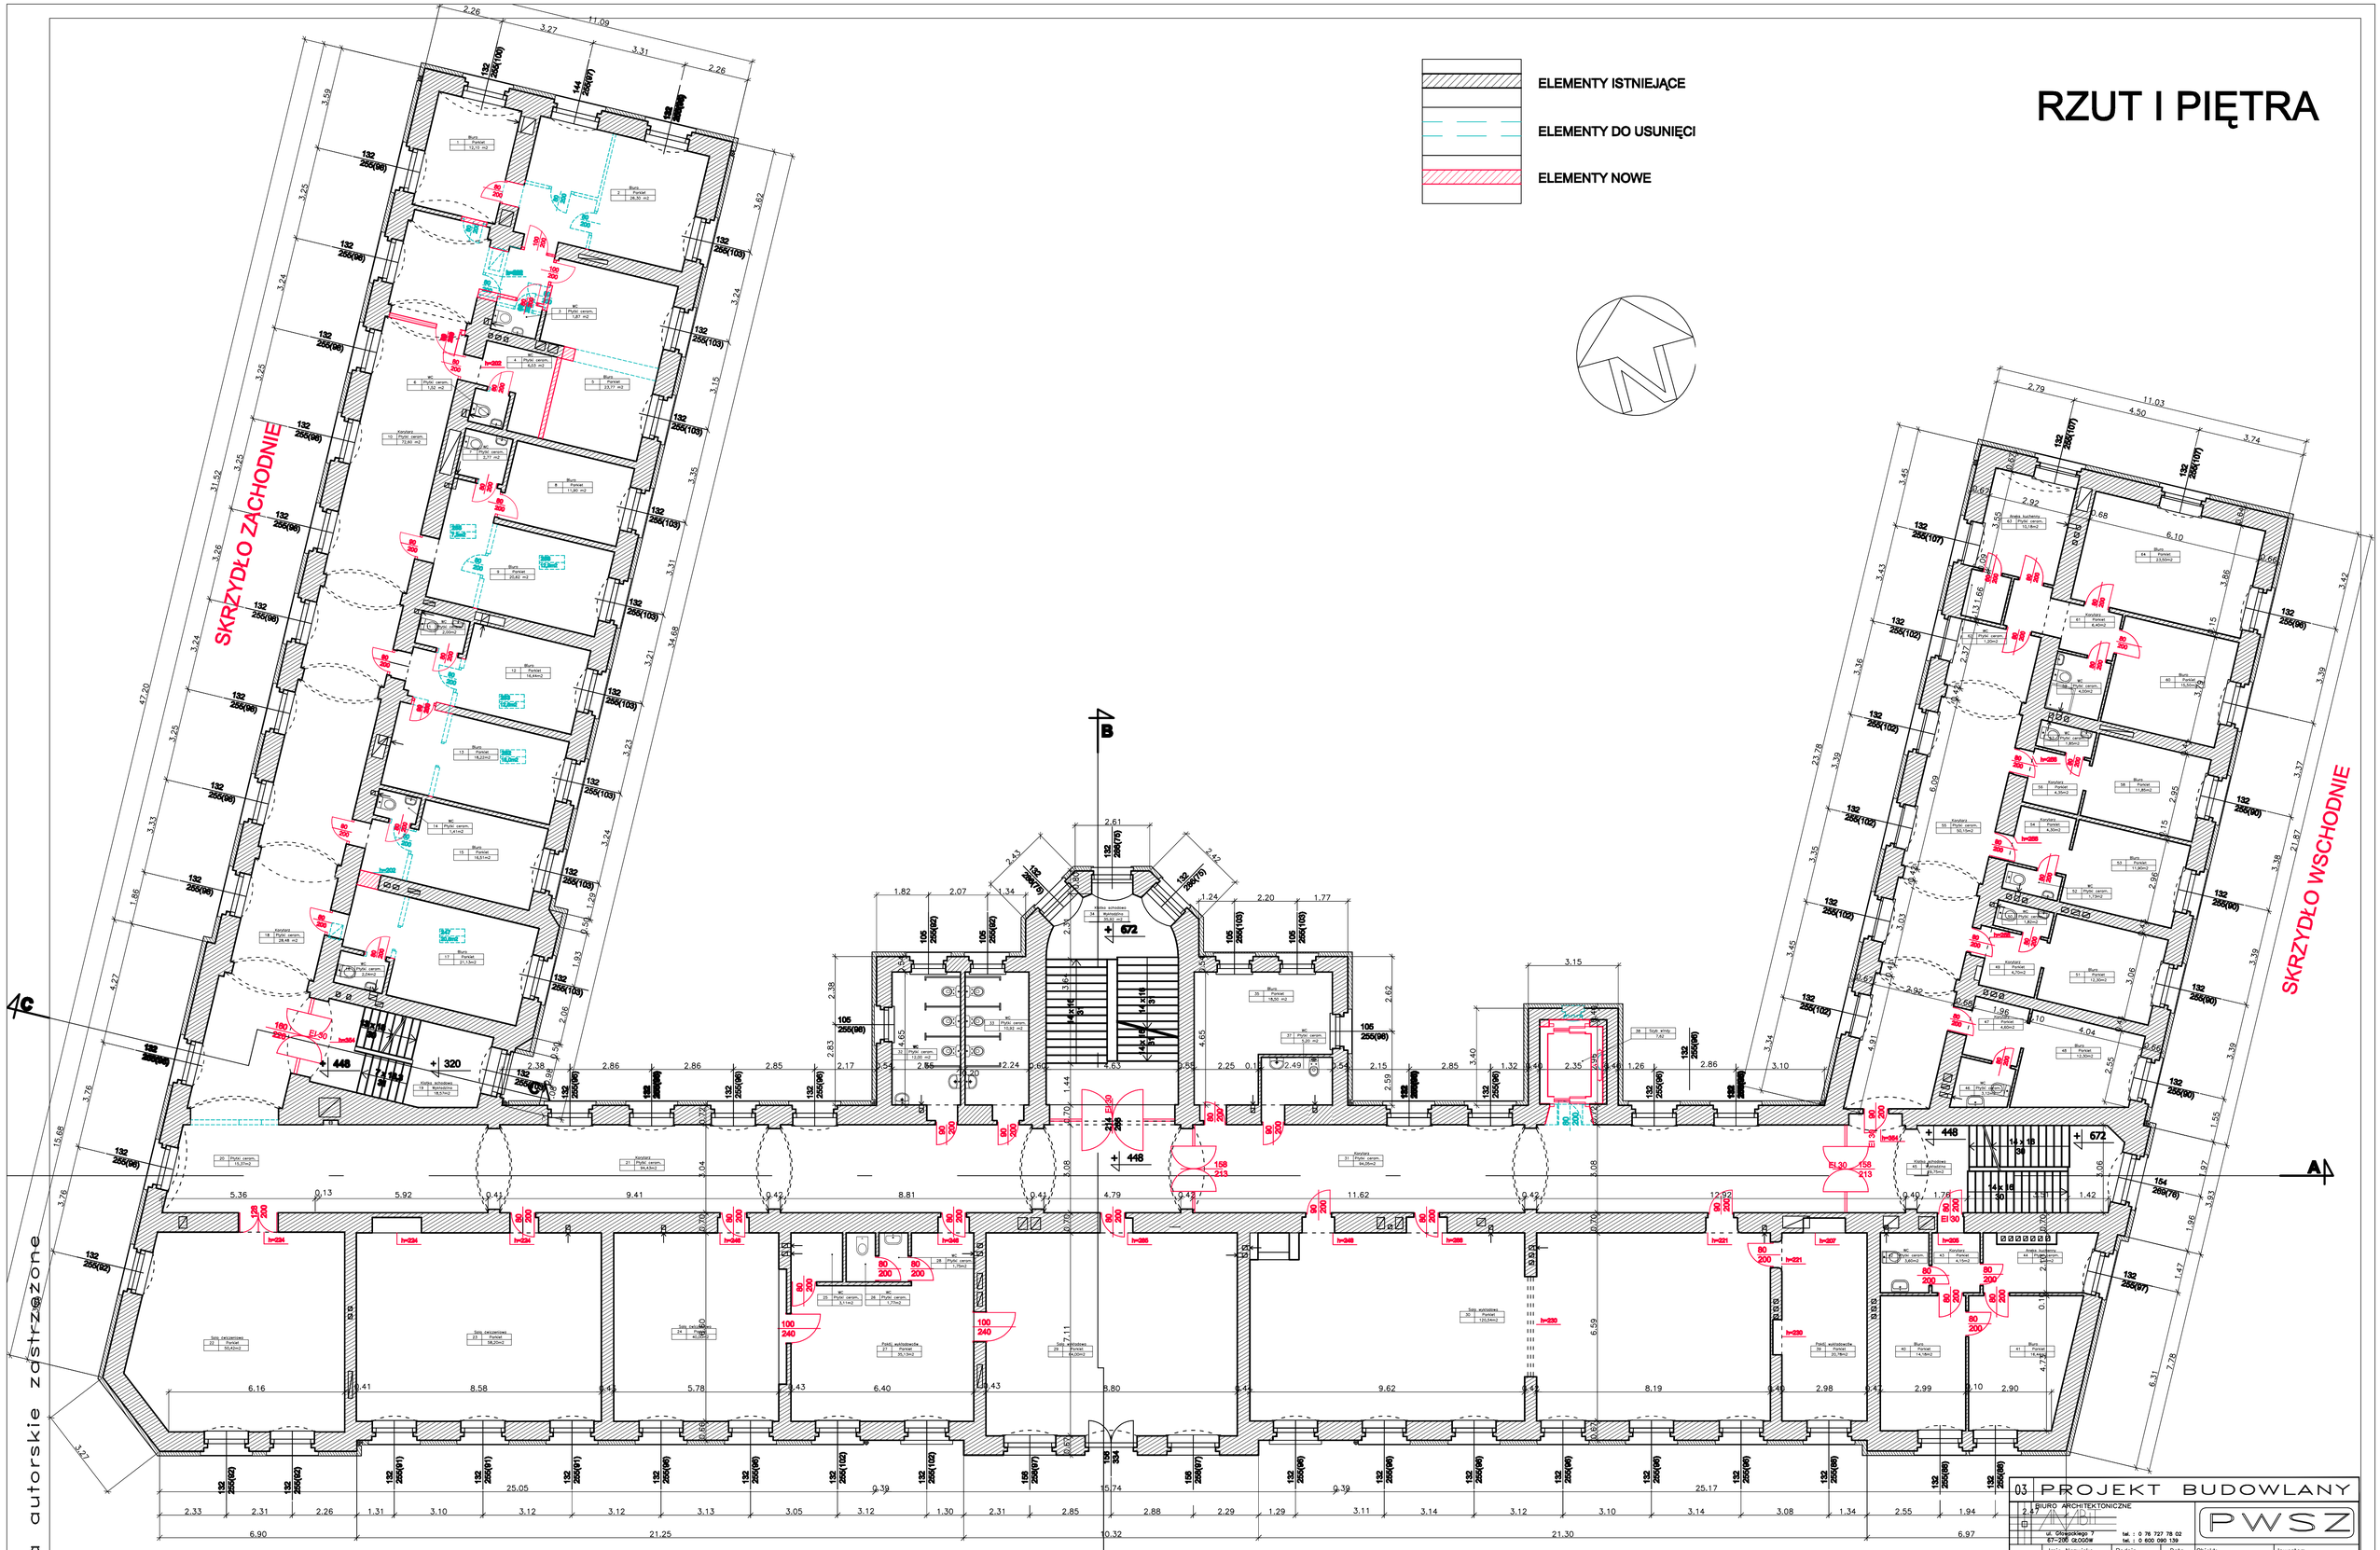

prawa autorskie zastrzeżone

03 PROJEKT BUDOWLANY

BIURO ARCHITEKTONICZNE
ul. Głowackiego 7
67-200 GŁOGÓW
tel. : 0 76 727 78 02
tel. : 0 600 090 139

PWSZ

	Imię Nazwisko	Podpis	Data
Inwestor	PWSZ w Głogowie		
Projektant Architekt	mgr inż. arch. Joanna Nowak upr. bud. nr 13/06/DOIA		
Asystent Projektanta	inż. Anna Krzyszkowska		
pieczęć			

Obiekt: PROJEKT MODERNIZACJI I PRZEBUDOWY BUDYNKU PWSZ ul. Piotra Skargi 5 67 – 200 Głogów

Inwestor: PWSZ ul. Piotra Skargi 5 67 – 200 Głogów

Tytuł: RZUT I PIĘTRA

Skala: 1:100

Nr rysunku: 93-03 A1 15.11.2007