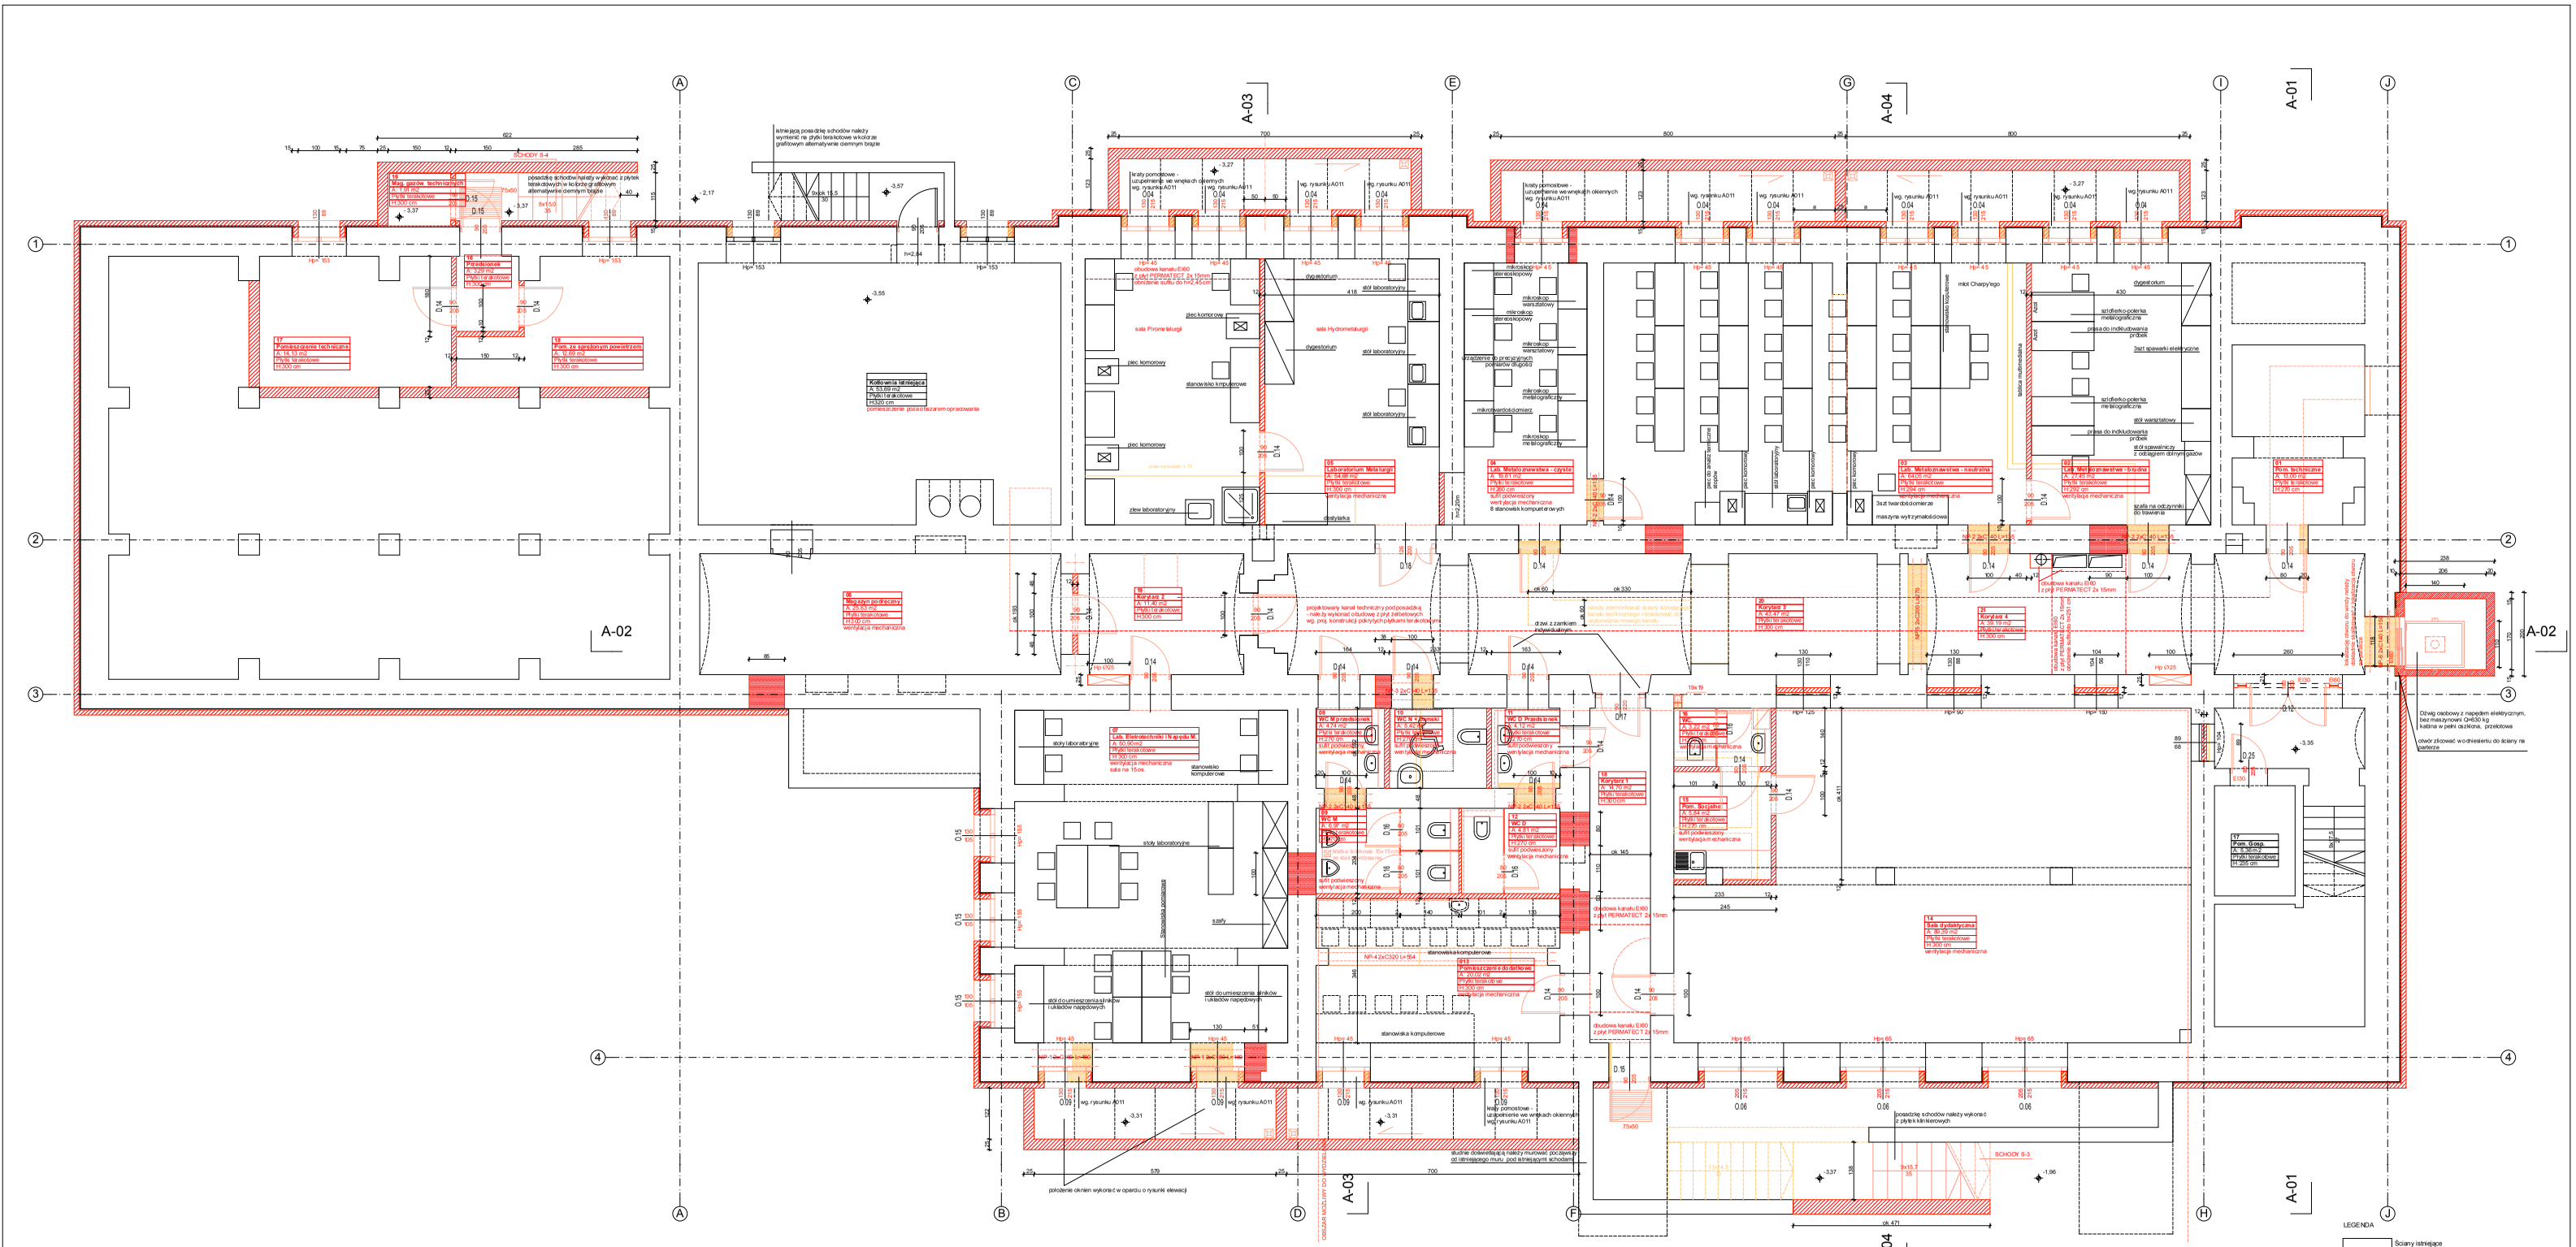
A-01
A-02
A-03
A-04
Kotłownia istniejąca
A: 53.69 m2
Płytki terakotowe
H:320 cm
pomieszczenie pozostawiamy bez opracowania
Hol
A: 14.13 m2
Płytki terakotowe
H:300 cm
Pom. gazowe technologiczne
A: 3.84 m2
Płytki terakotowe
H:300 cm
Pomieszczenie techniczne
A: 6.60 m2
Płytki terakotowe
H:300 cm
Pom. ze separatorem powietrza
A: 9.60 m2
Płytki terakotowe
H:300 cm
Magazyn podręczny
A: 4.14 m2
Płytki terakotowe
H:300 cm
wentylacja mechaniczna
Korytarz 2
A: 11.47 m2
Płytki terakotowe
H:300 cm
Lab. Elektrotechniki i Napędu M.
A: 50.00 m2
Płytki terakotowe
H:300 cm
wentylacja mechaniczna
sala na 16 os.
WC K
A: 4.12 m2
Płytki terakotowe
H:270 cm
sufit podwieszony
wentylacja mechaniczna
WC M
A: 4.12 m2
Płytki terakotowe
H:270 cm
sufit podwieszony
wentylacja mechaniczna
WC K Dla osób Sprawn.
A: 4.12 m2
Płytki terakotowe
H:270 cm
sufit podwieszony
wentylacja mechaniczna
WC D
A: 4.12 m2
Płytki terakotowe
H:270 cm
sufit podwieszony
wentylacja mechaniczna
Korytarz 3
A: 14.72 m2
Płytki terakotowe
H:300 cm
Pom. Socjalne
A: 9.84 m2
Płytki terakotowe
H:300 cm
sufit podwieszony
wentylacja mechaniczna
Korytarz 4
A: 30.19 m2
Płytki terakotowe
H:300 cm
Sala dydaktyczna
A: 89.39 m2
Płytki terakotowe
H:300 cm
wentylacja mechaniczna
Pom. Grzejn.
A: 5.30 m2
Płytki terakotowe
H:235 cm
Lab. Pirometalurgii
A: 54.68 m2
Płytki terakotowe
H:300 cm
wentylacja mechaniczna
Lab. Hydrometalurgii
A: 50.61 m2
Płytki terakotowe
H:300 cm
sufit podwieszony
wentylacja mechaniczna
8 stanowisk komputerowych
Lab. Metalo-plastyczna - odlewnia
A: 54.05 m2
Płytki terakotowe
H:294 cm
wentylacja mechaniczna
Lab. Metalo-plastyczna - obróbka
A: 27.45 m2
Płytki terakotowe
H:292 cm
wentylacja mechaniczna
Pom. techniczne
A: 13.00 m2
Płytki terakotowe
H:270 cm
obudowa kanału EI90 z płyt PERMATECT 2x 15mm
Drzwi zewnętrzne EI30 S
Drzwi zewnętrzne EI30 S
Drzwi zewnętrzne EI30 S