RZUT III PIĘTRA

ELEMENTY ISTNIEJĄCE

ELEMENTY DO USUNIĘCIA

ELEMENTY NOWE

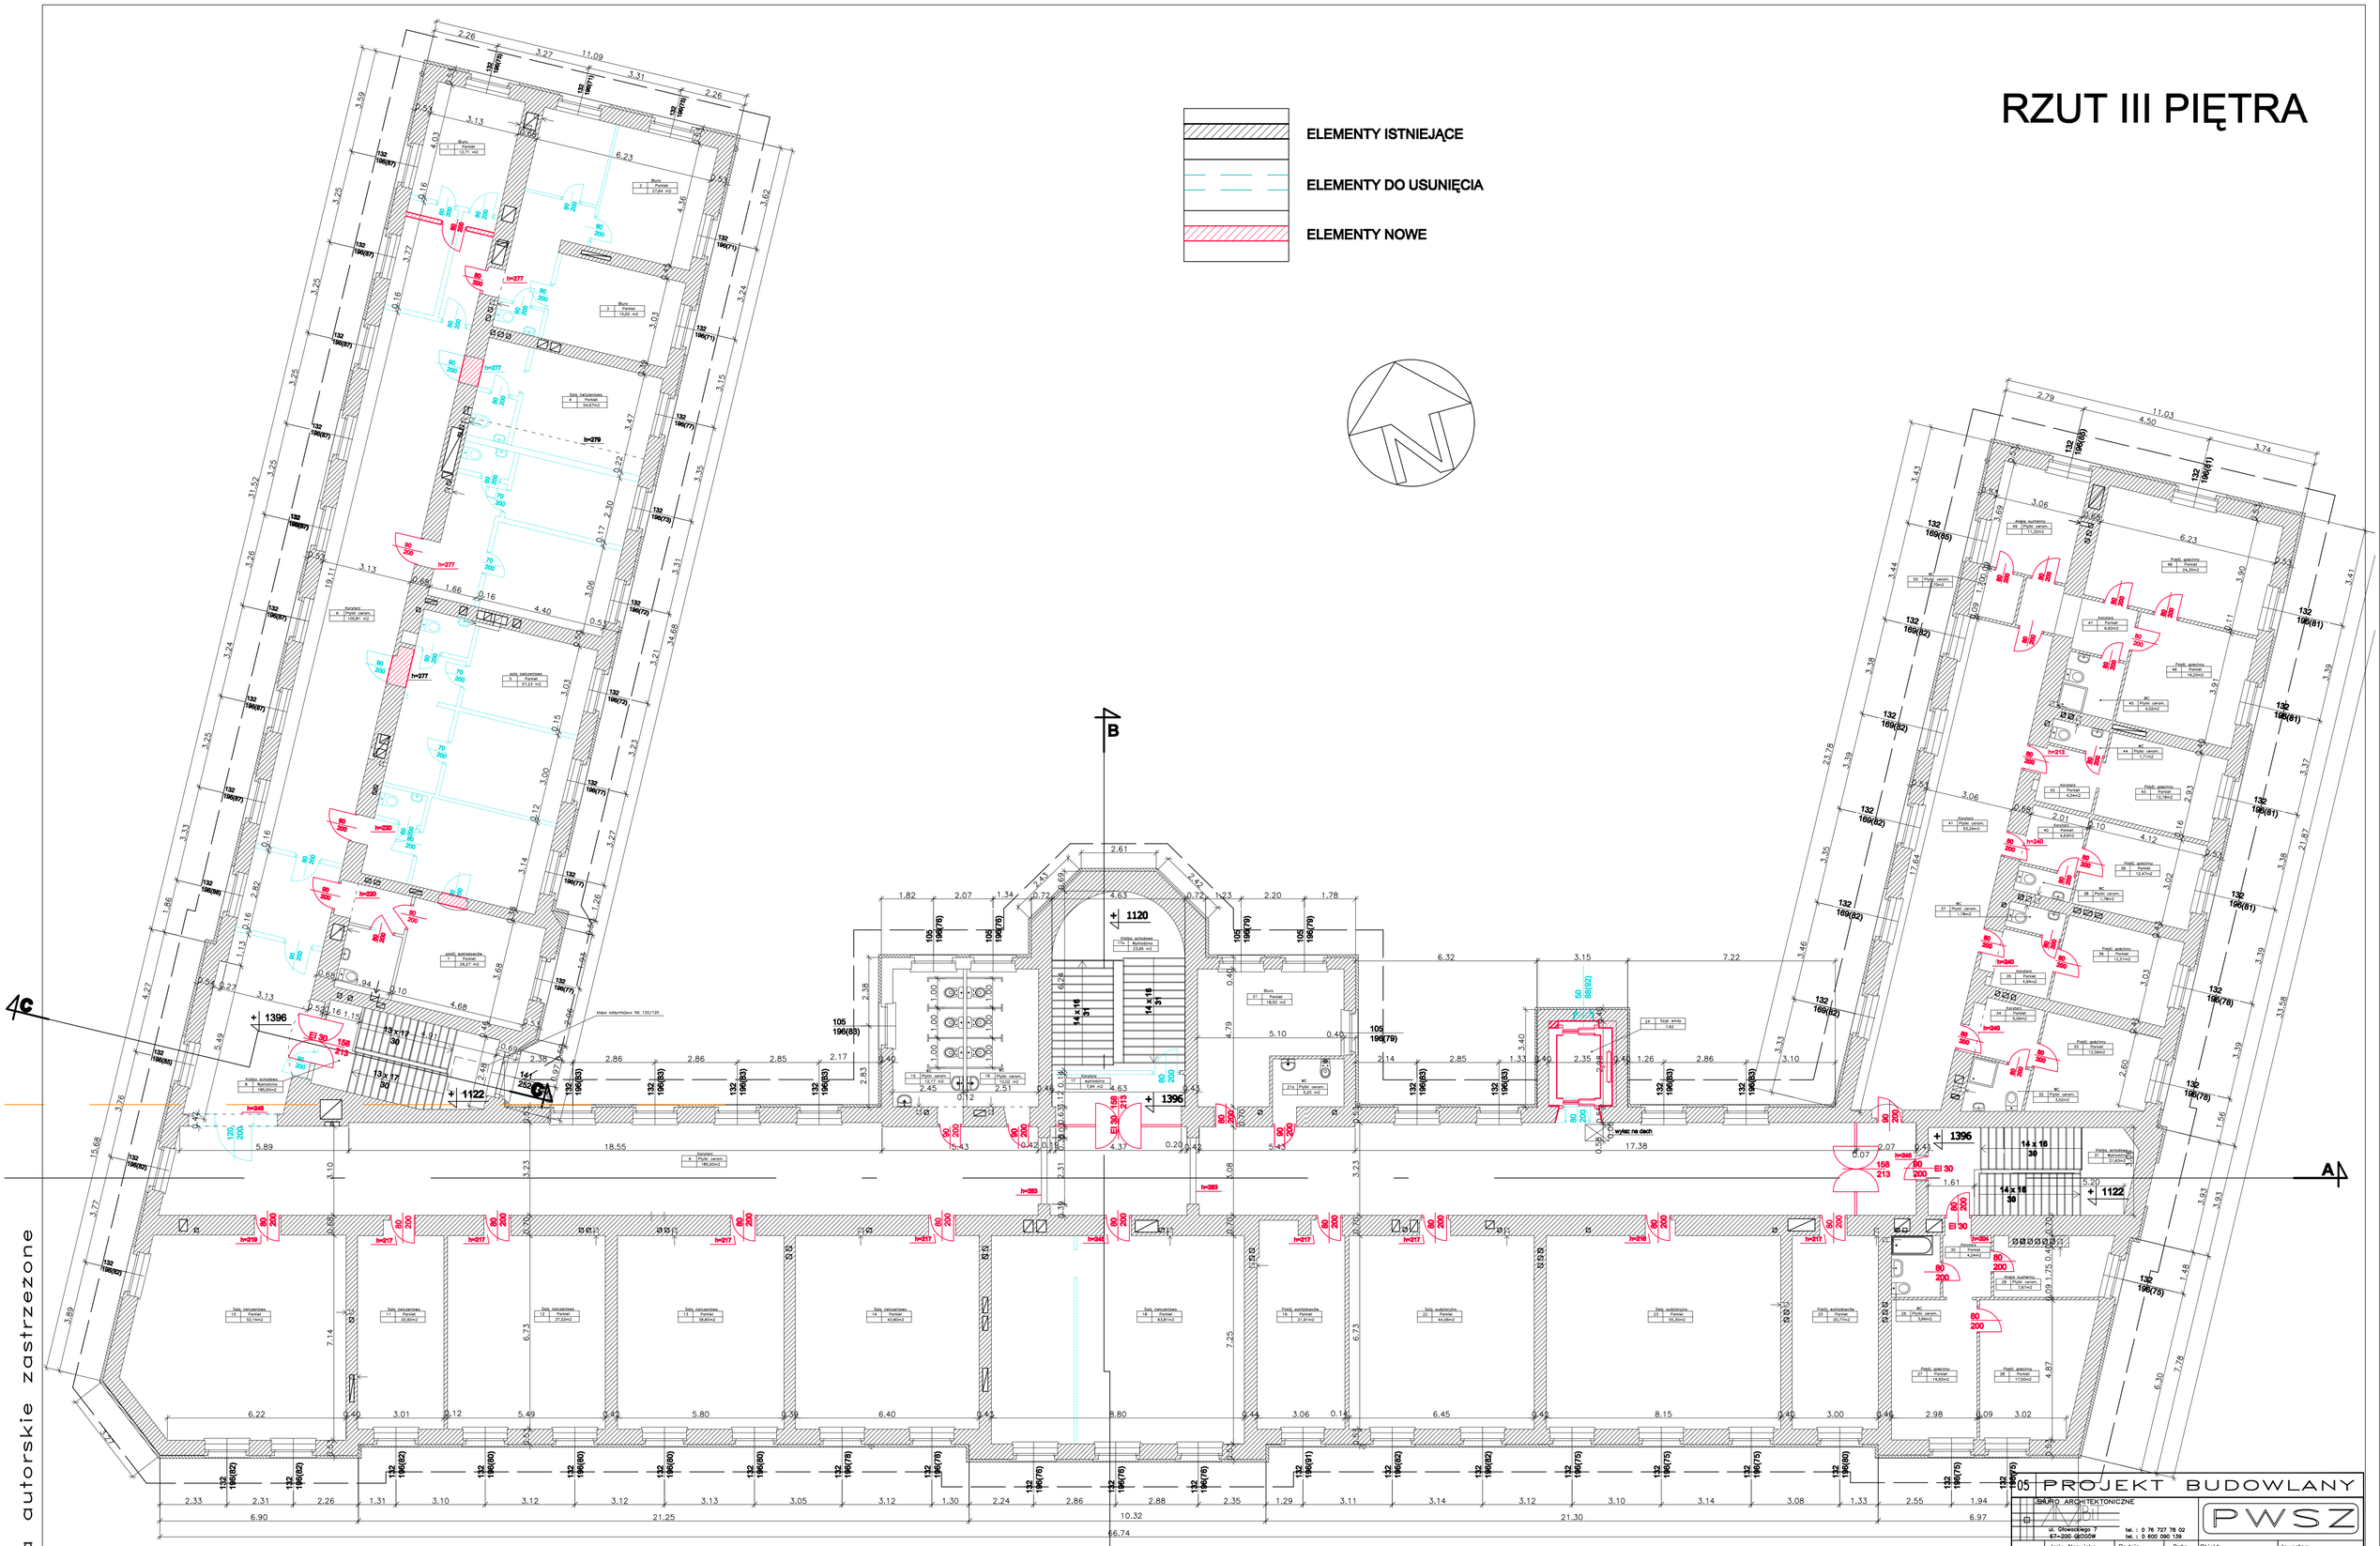

05 PROJEKT BUDOWLANY

BIURO ARCHITEKTONICZNE

ul. Głowackiego 7
67-200 GŁOGÓW

tel. : 0 76 727 78 02
tel. : 0 600 090 139

PWSZ

	Imię Nazwisko	Podpis	Data
Inwestor	PWSZ w Głogowie		
Projektant Architekt	mgr inż. arch. Joanna Nowak upr. bud. nr 13/06/00A		
Asystent Projektanta	inż. Anna Krzyszkowska		
pieczęć			

Obiekt: PROJEKT MODERNIZACJI I PRZEBUDOWY BUDYNKU PWSZ ul. Piotra Skargi 5 67 – 200 Głogów

Inwestor: PWSZ ul. Piotra Skargi 5 67 – 200 Głogów

Tytuł: RZUT III PIĘTRA

Skala: 1:100

Nr rysunku: 93-05 A1 15.11.2007

prawa autorskie zastrzeżone