

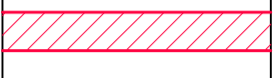
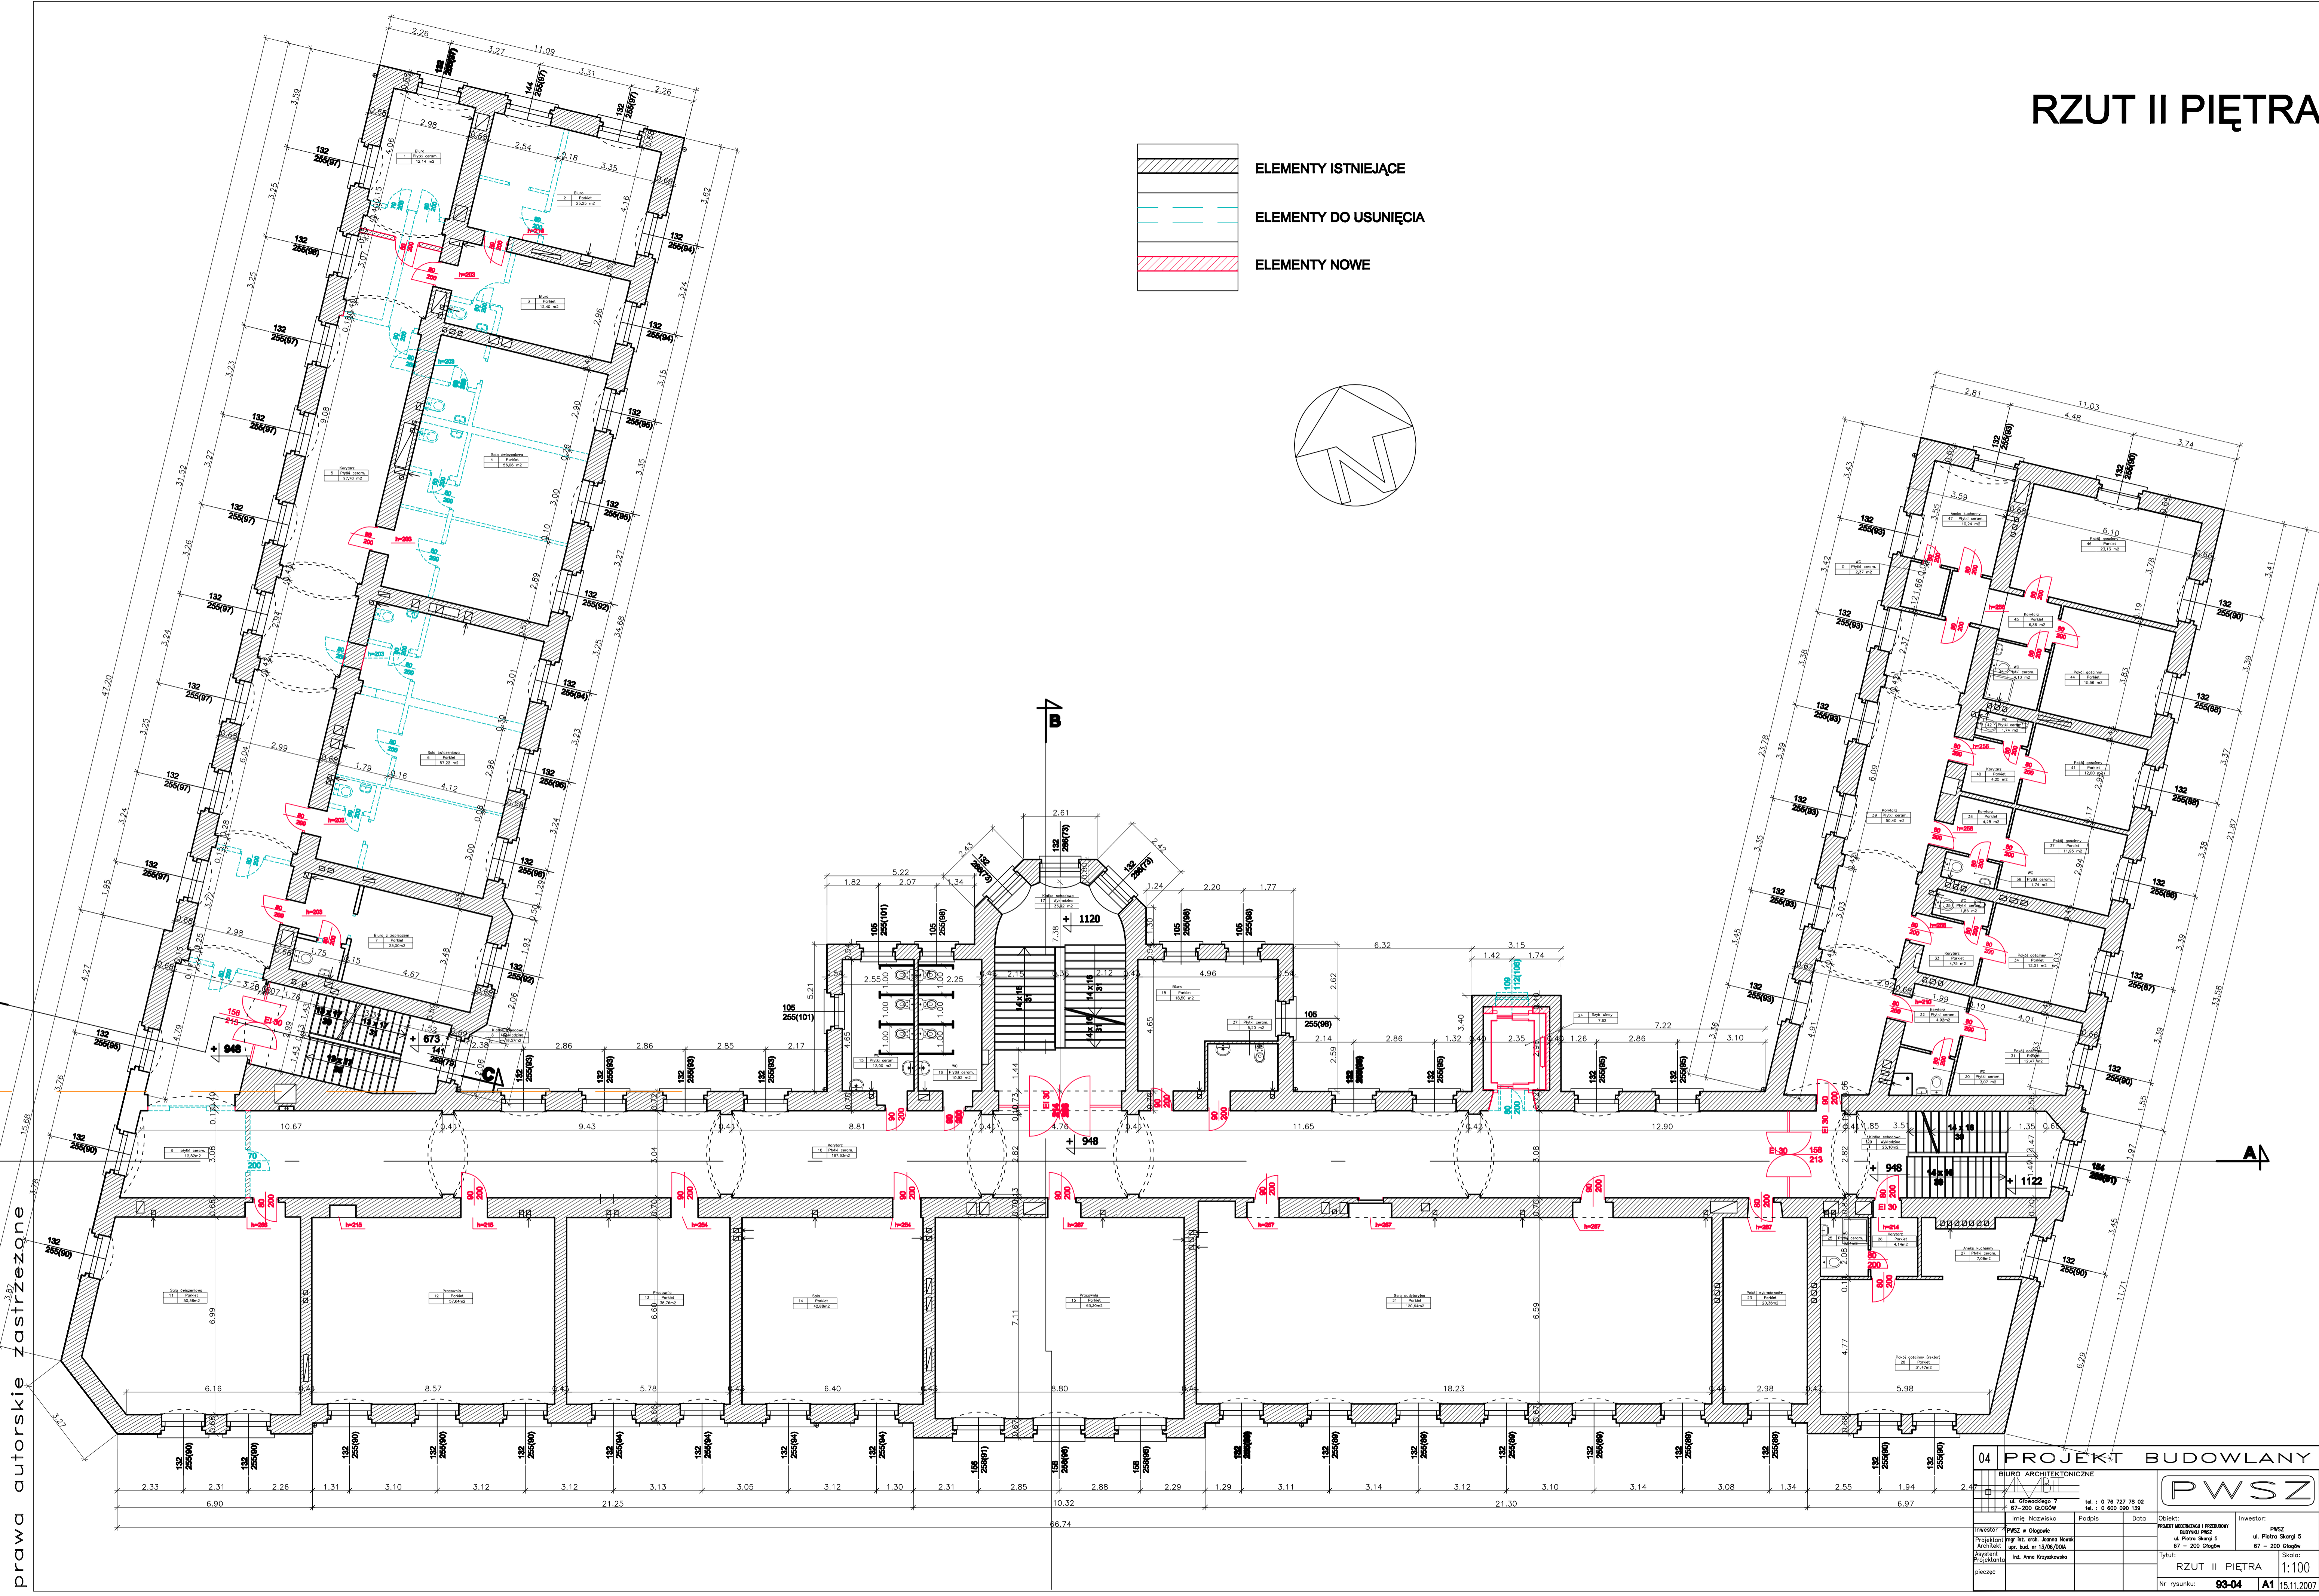
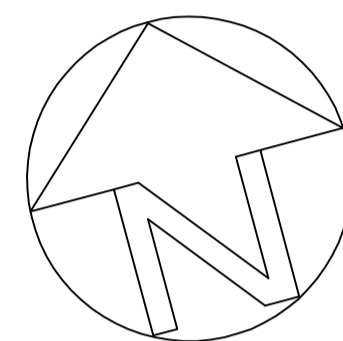


RZUT II PIĘTRA

-  ELEMENTY ISTNIEJĄCE
-  ELEMENTY DO USUNIĘCIA
-  ELEMENTY NOWE



prawa autorskie zastrzeżone

04 PROJEKT BUDOWLANY		BIURO ARCHYTEKTONICZNE		PWSZ	
					67 - 200 Głogów
					Tytuł:
					RZUT II PIĘTRA
					Skala:
					1:100
					Nr rysunku:
					93-04 A1
					15.11.2007