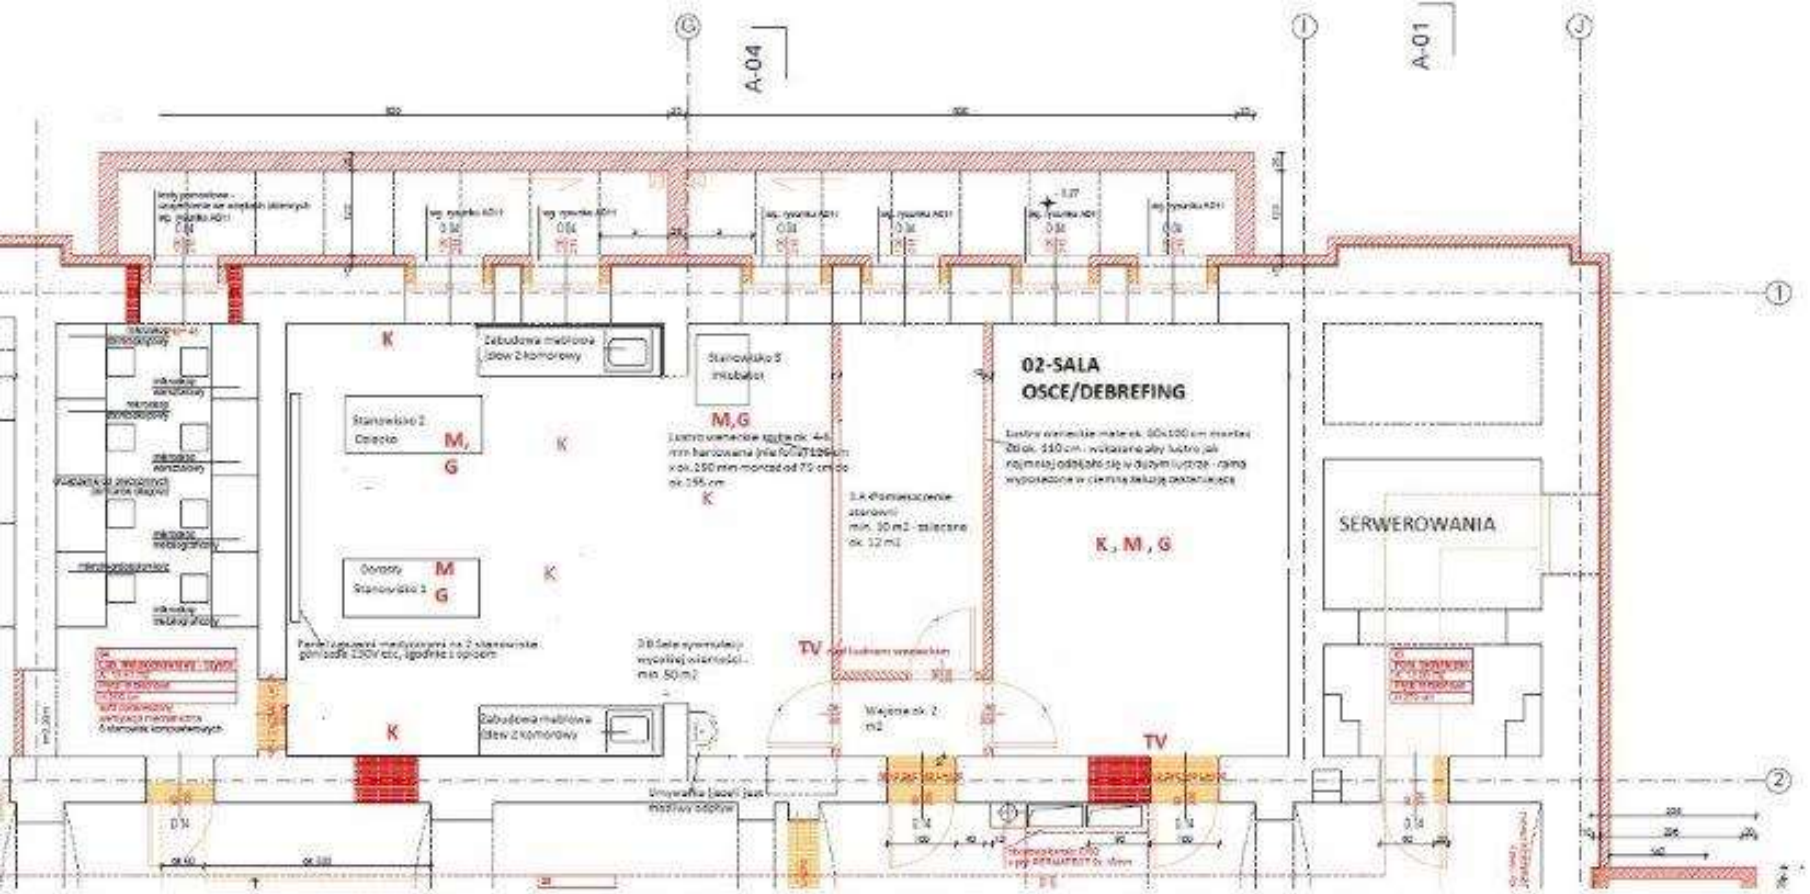
A-04
A-01
02-SALA
OSCE/DEBREFING
SERWEROWANIA
K
M,G
K , M , G
TV